




SUPERFICIE SALA = 74 m2



VETGES TU I MEDITERRANIA S.L.P. arquitectes
 ESPAI D'ART CONTEMPORANI EL CASTELL
 DE RIBA-ROJA DE TÚRIA
 FICHAS DE SALAS EXPOSITIVAS

PLANTA BAJA
 Caballerizas

número de ficha
01
 escala 1:100
 fecha abril 2018

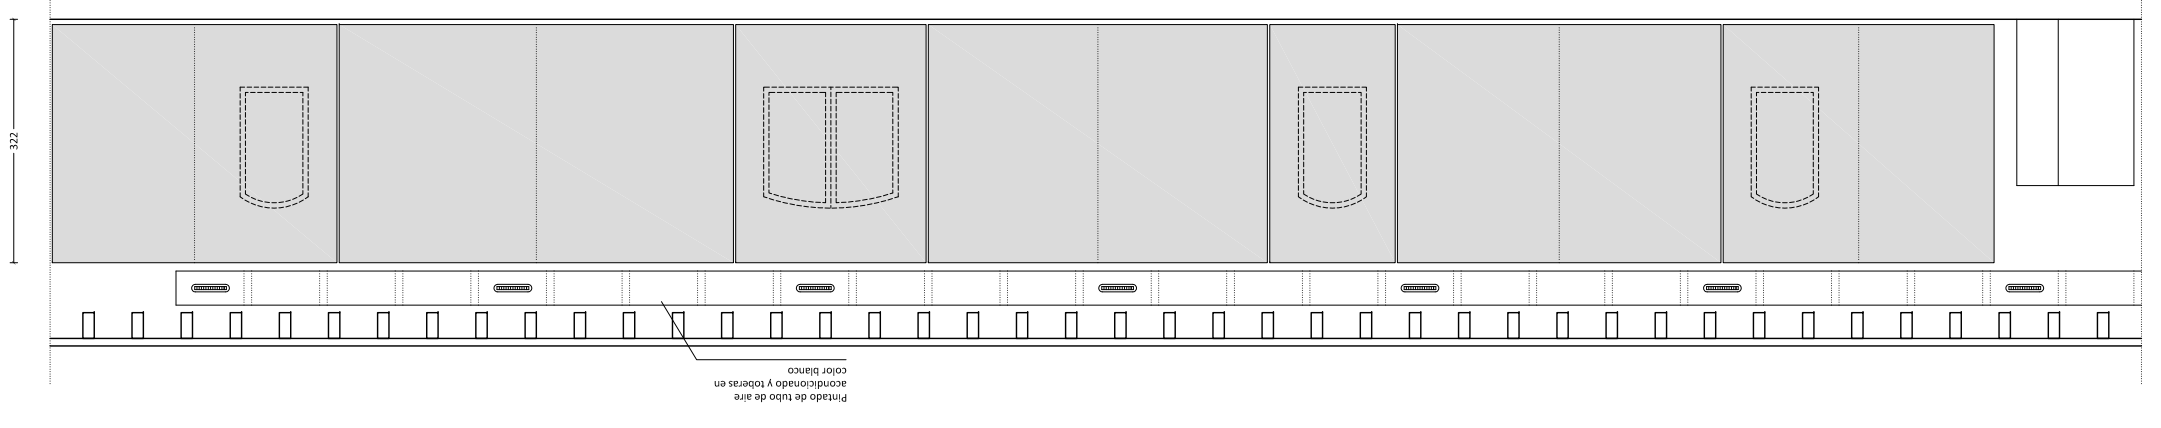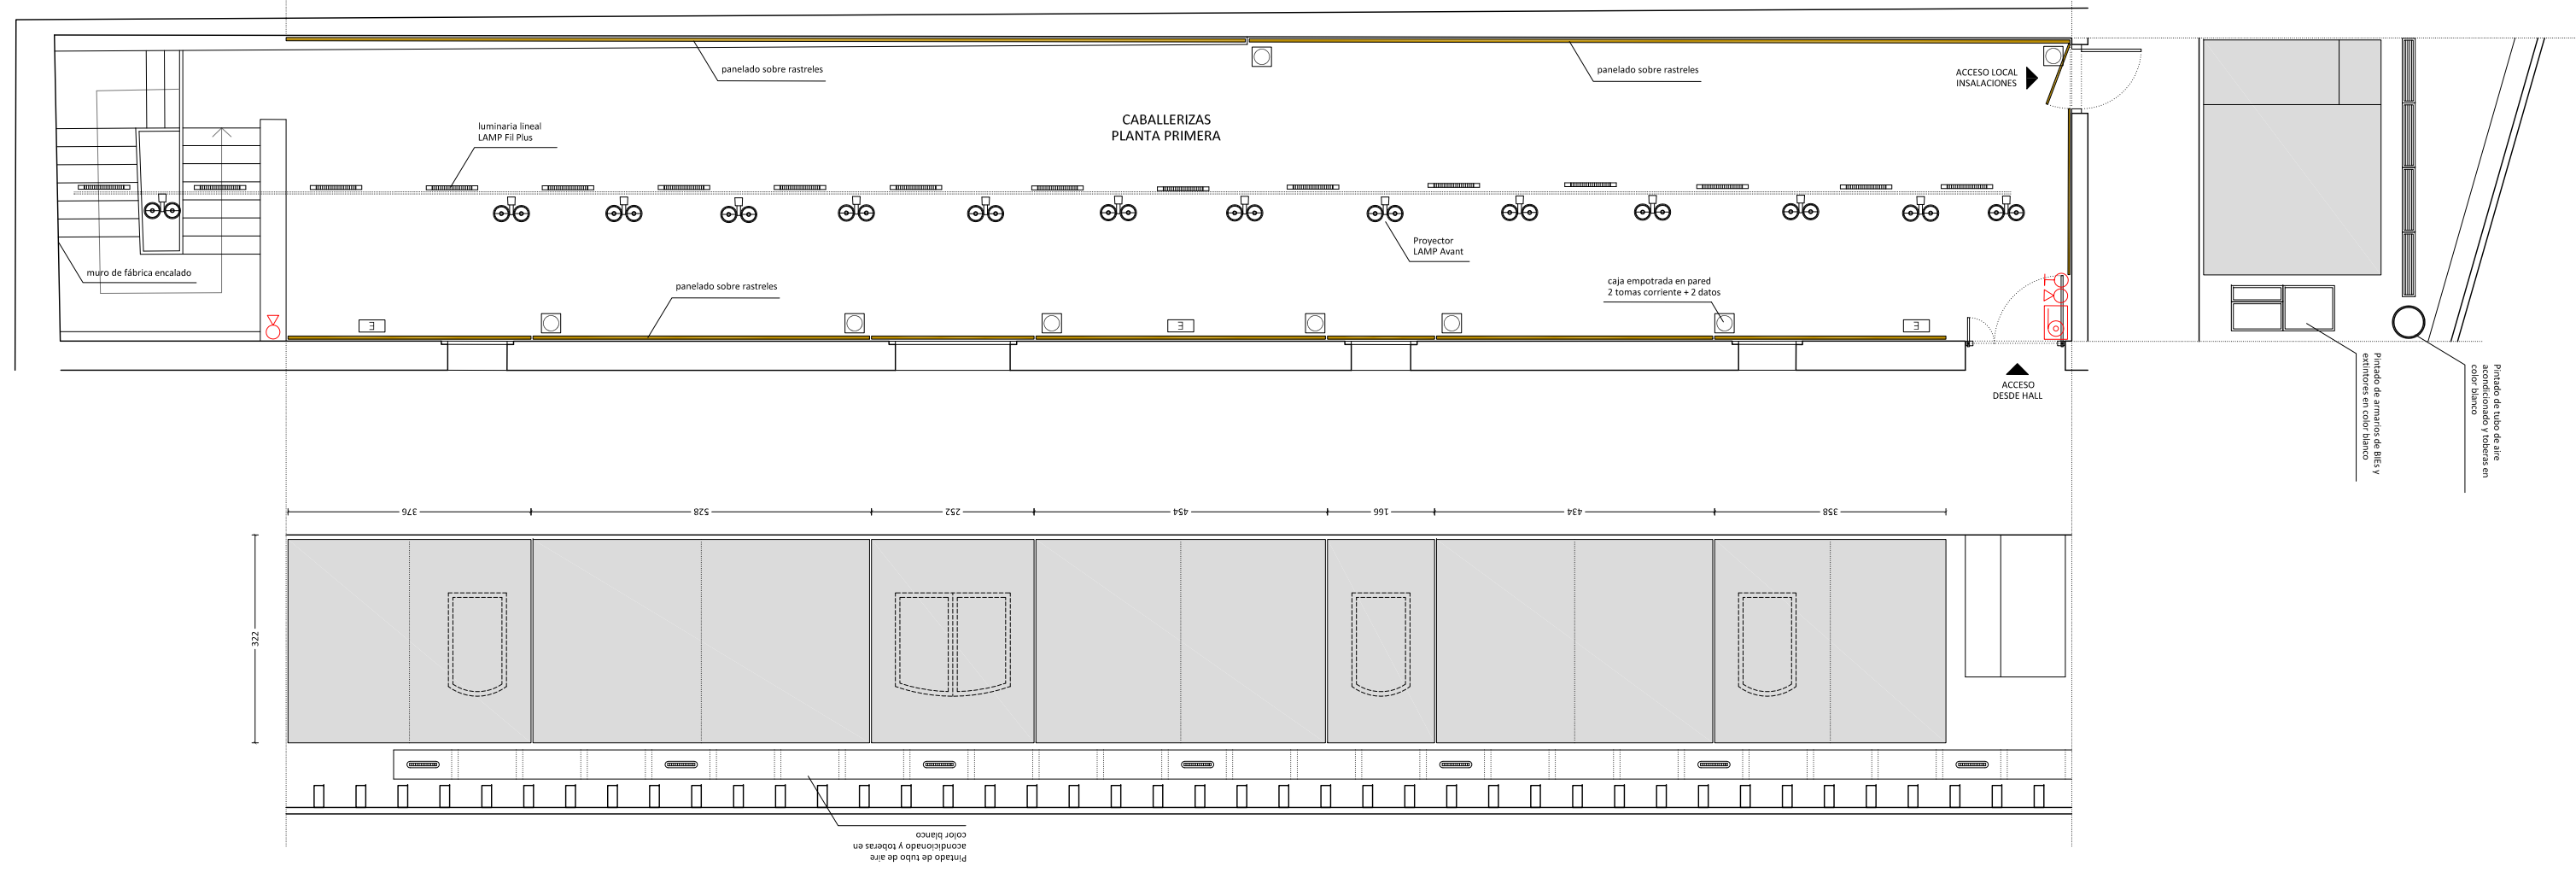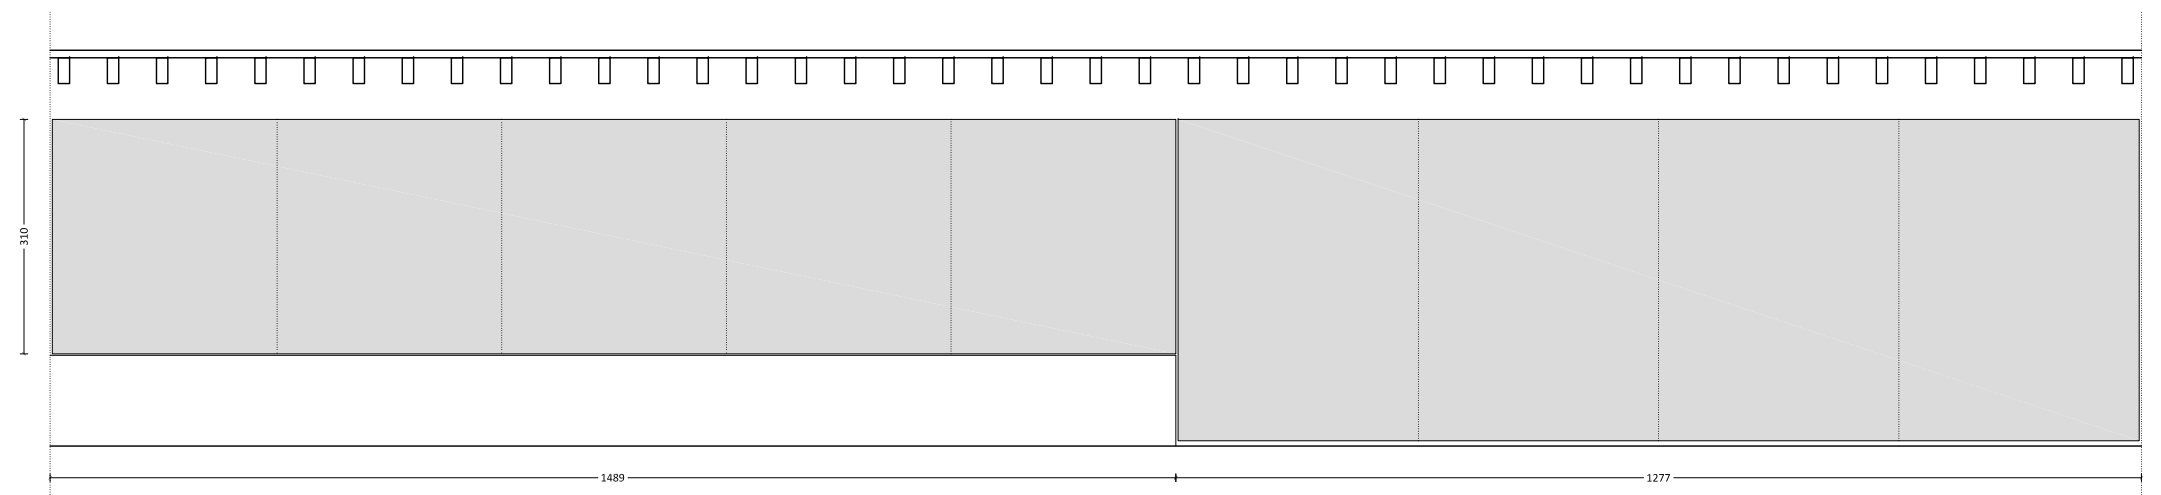


SUPERFICIE SALA = 127 m2



VIM VETGES TU I MEDITERRANIA S.L.P. arquitectes
 ESPAI D'ART CONTEMPORANI EL CASTELL
 DE RIBA-ROJA DE TÚRIA
 FICHAS DE SALAS EXPOSITIVAS

PLANTA PRIMERA
 Caballerizas

número de fitxa
02
 escala 1:100
 fecha abril 2018

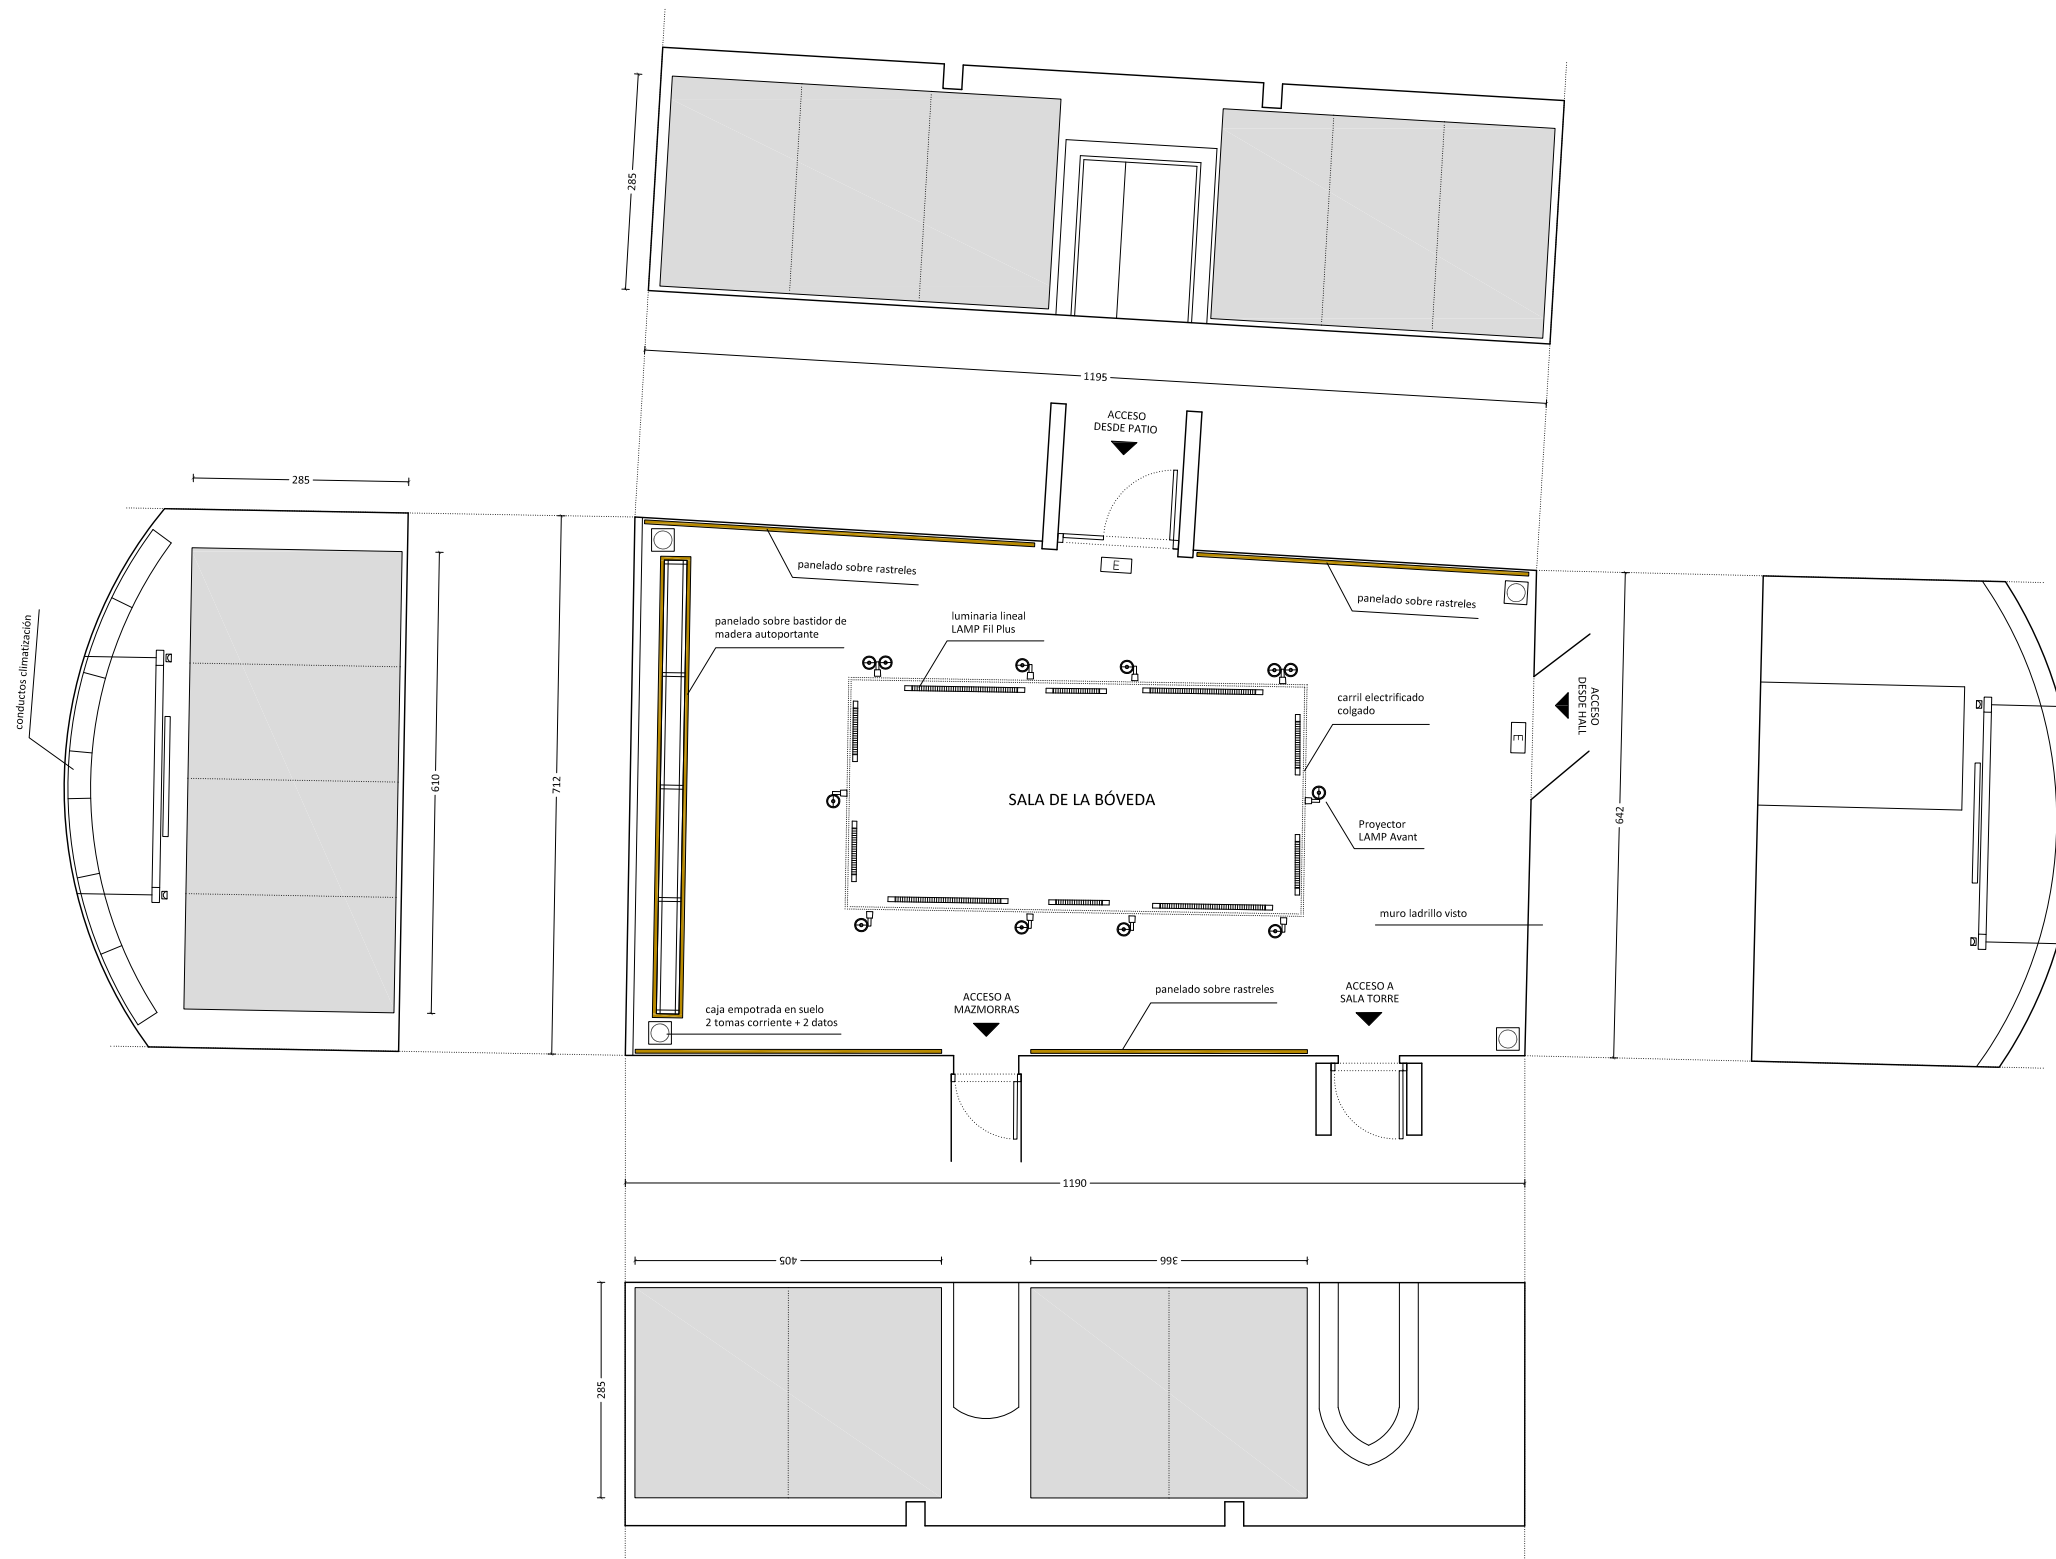

SUPERFICIE SALA = 79 m2



VETGES TU I MEDITERRANIA S.L.P. arquitectes
 ESPAI D'ART CONTEMPORANI EL CASTELL
 DE RIBA-ROJA DE TÚRIA
 FICHAS DE SALAS EXPOSITIVAS




PLANTA BAJA
 Sala de la bóveda

número de ficha

03


escala 1:100

fecha abril 2018

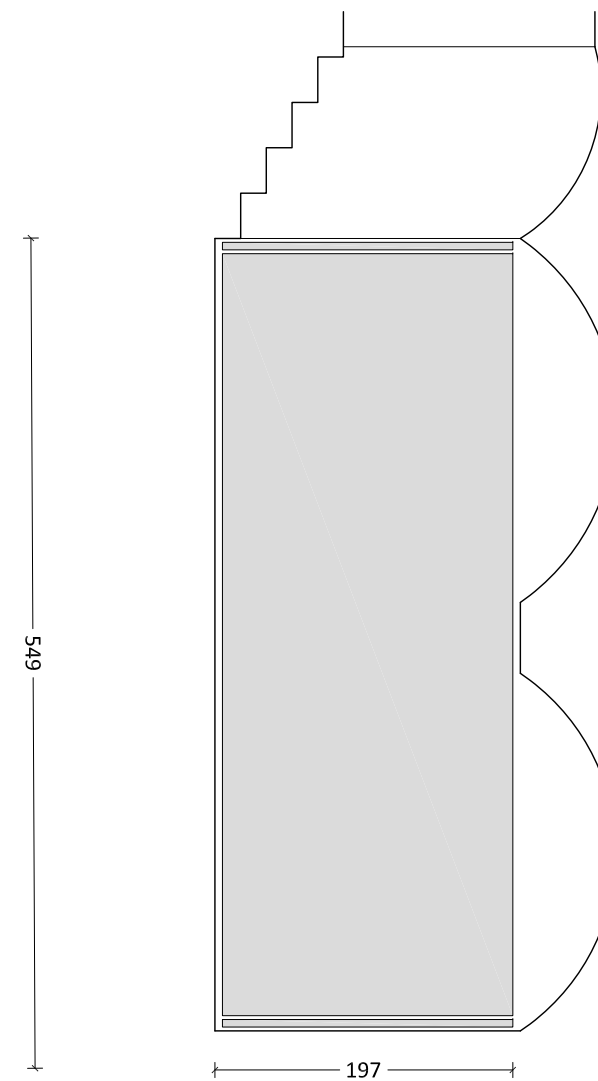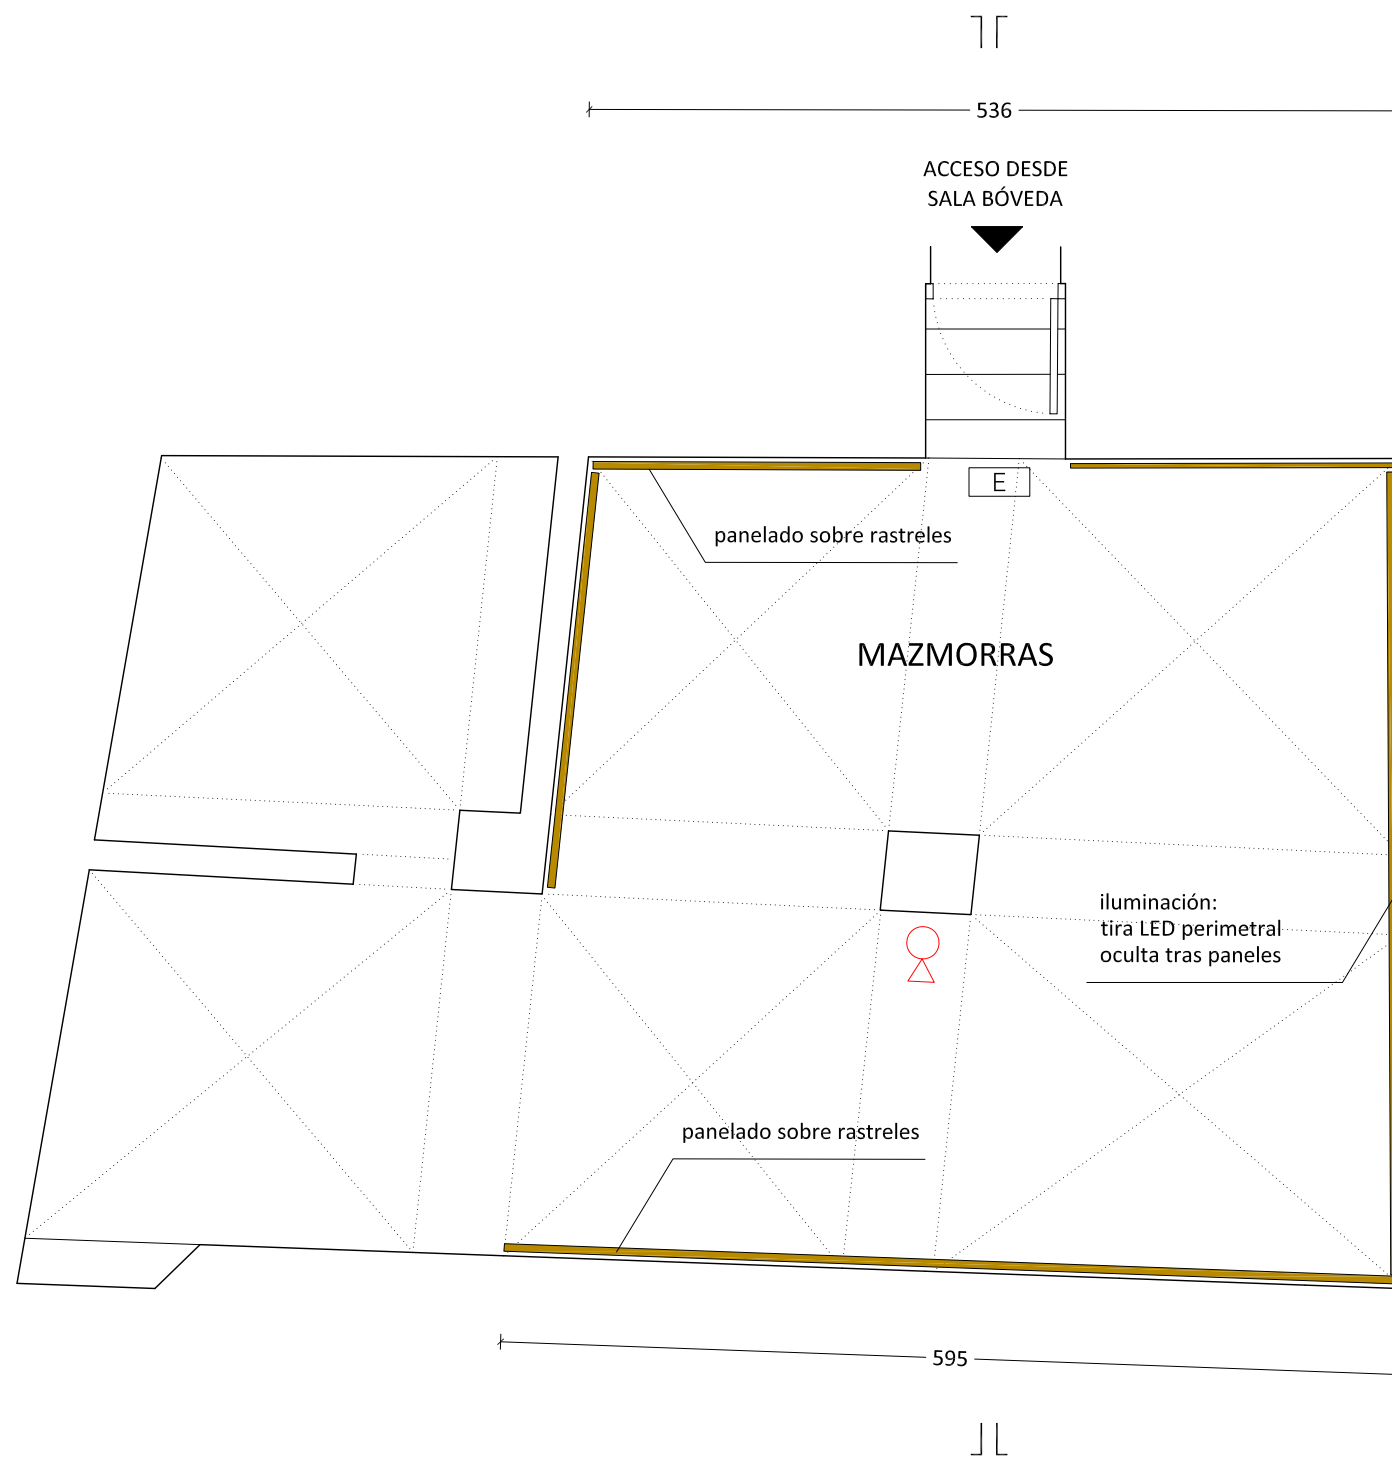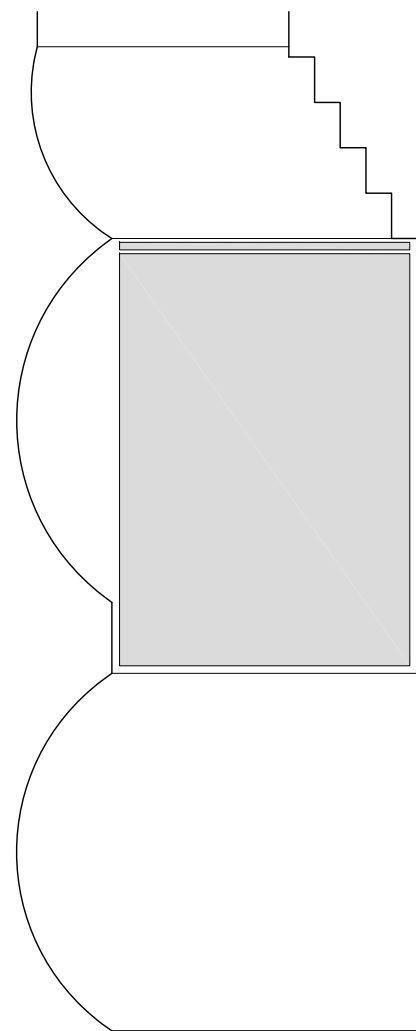

SUPERFICIE SALA = 30 m2

ACCESO DESDE
SALA BÓVEDA

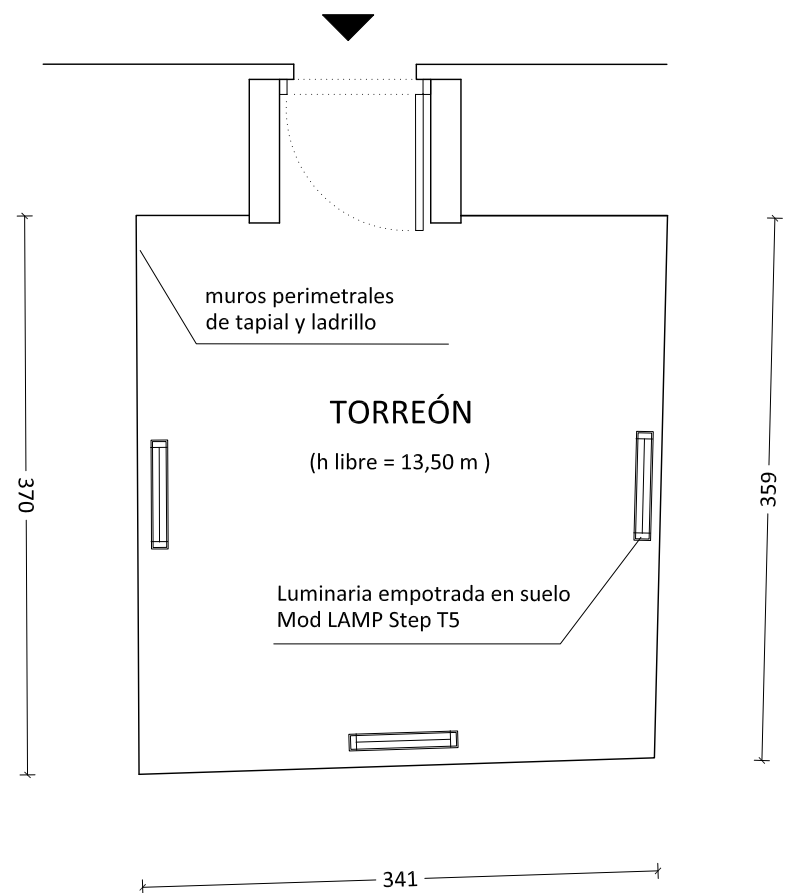

SUPERFICIE SALA = 12,5 m2



VIM VETGES TU I MEDITERRANIA S.L.P. arquitectes
ESPAI D'ART CONTEMPORANI EL CASTELL
DE RIBA-ROJA DE TÚRIA
FICHAS DE SALAS EXPOSITIVAS

PLANTA BAJA
Torreón

número de ficha
05
escala 1:50
fecha abril 2018